arquiled

Proyecto de iluminación:

Cancha de Basquet

Club Matienzo

ITELSA SAS
Av. Sagrada Familia 600-Loc 3
Tel. 351-4845838 / 351-7331063

Proyecto: Cancha de Basquet	Razón Social: Club Matienzo	Diseño: Cristian Romero Aprobación: Ing. Ruben Pozzo

Equipos a utilizar en el proyecto

Lista de luminarias

CONTENIDO PRIVADO

Propuesta de iluminacion

Planta general

CONTENIDO PRIVADO

ITELSA SAS
Av. Sagrada Familia 600-Loc 3
Tel. 351-4845838 / 351-7331063

Proyecto:	Razón Social:	Diseño: Cristian Romero
Cancha de Basquet	Club Matienzo	Aprobación: Ing. Ruben Pozzo

Curvas de distribución Lumínica sobre cancha

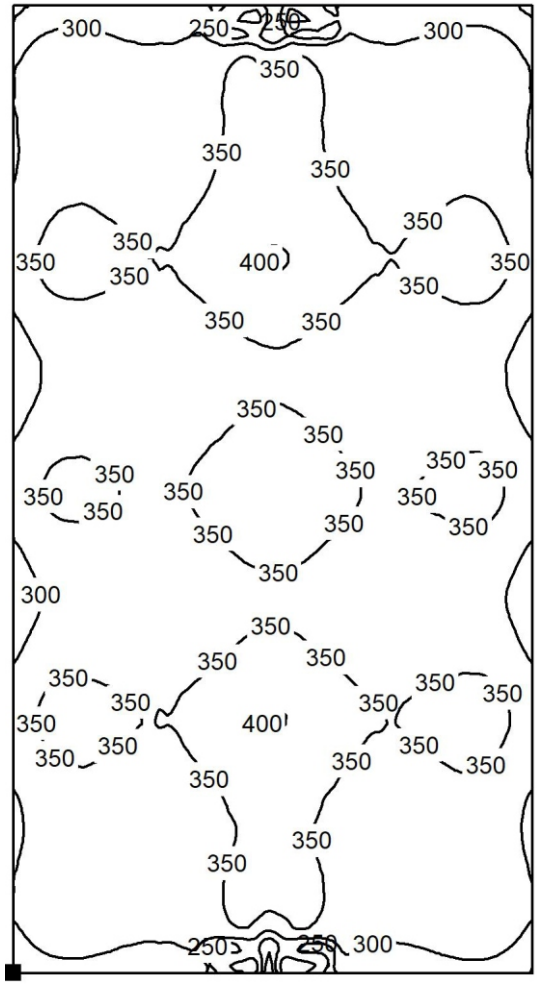

Valores en Lux, Escala 1 : 219

Situación de la superficie en el local:
Punto marcado:
(7.200 m, 9.261 m, 0.050 m)

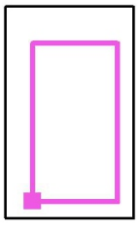

Trama: 128 x 128 Puntos

E_m [lx]	E_{min} [lx]	E_{max} [lx]	E_{min} / E_m	E_{min} / E_{max}
335	132	405	0.394	0.326

ITELSA SAS
Av. Sagrada Familia 600-Loc 3
Tel. 351-4845838 / 351-7331063

Proyecto:	Razón Social:	Diseño: Cristian Romero
Cancha de Basquet	Club Matienzo	Aprobación: Ing. Ruben Pozzo

Axonometrías de densidad luminosa

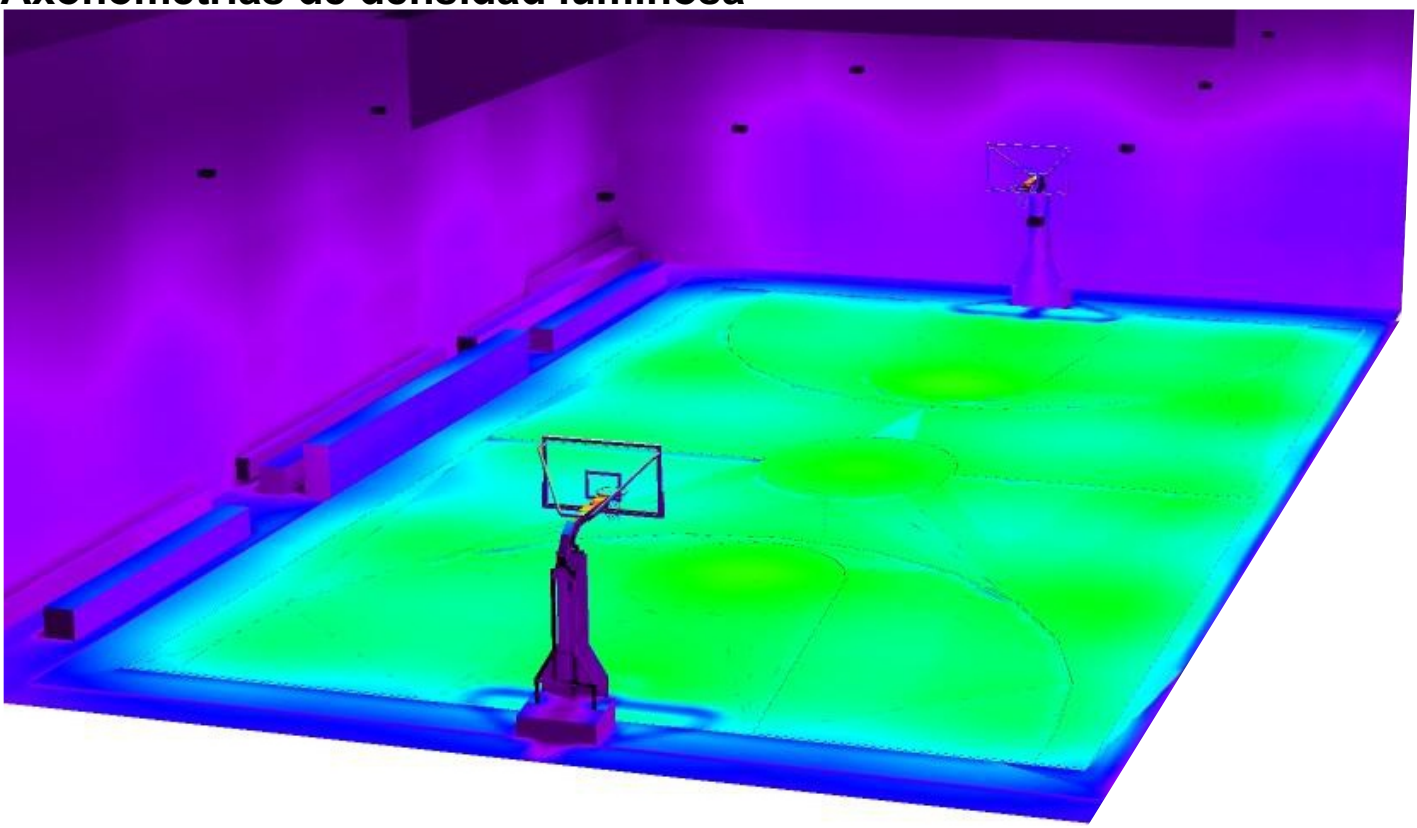

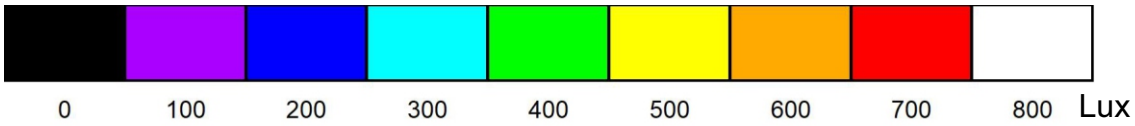

Representación 3D con iluminación propuesta

Calculos Luminotecnicos: DIALux 4.13

ITELSA SAS Av. Sagrada Familia 600-Loc 3 Tel. 351-4845838 / 351-7331063	Proyecto: Cancha de Basquet	Razón Social: Club Matienzo	Diseño: Cristian Romero Aprobación: Ing. Ruben Pozzo